


POSLOVNI PROSTOR: **PP04**  
 SPRAT: **PRIZEMLJE**  
 POVRŠINA: **136,38m<sup>2</sup>**

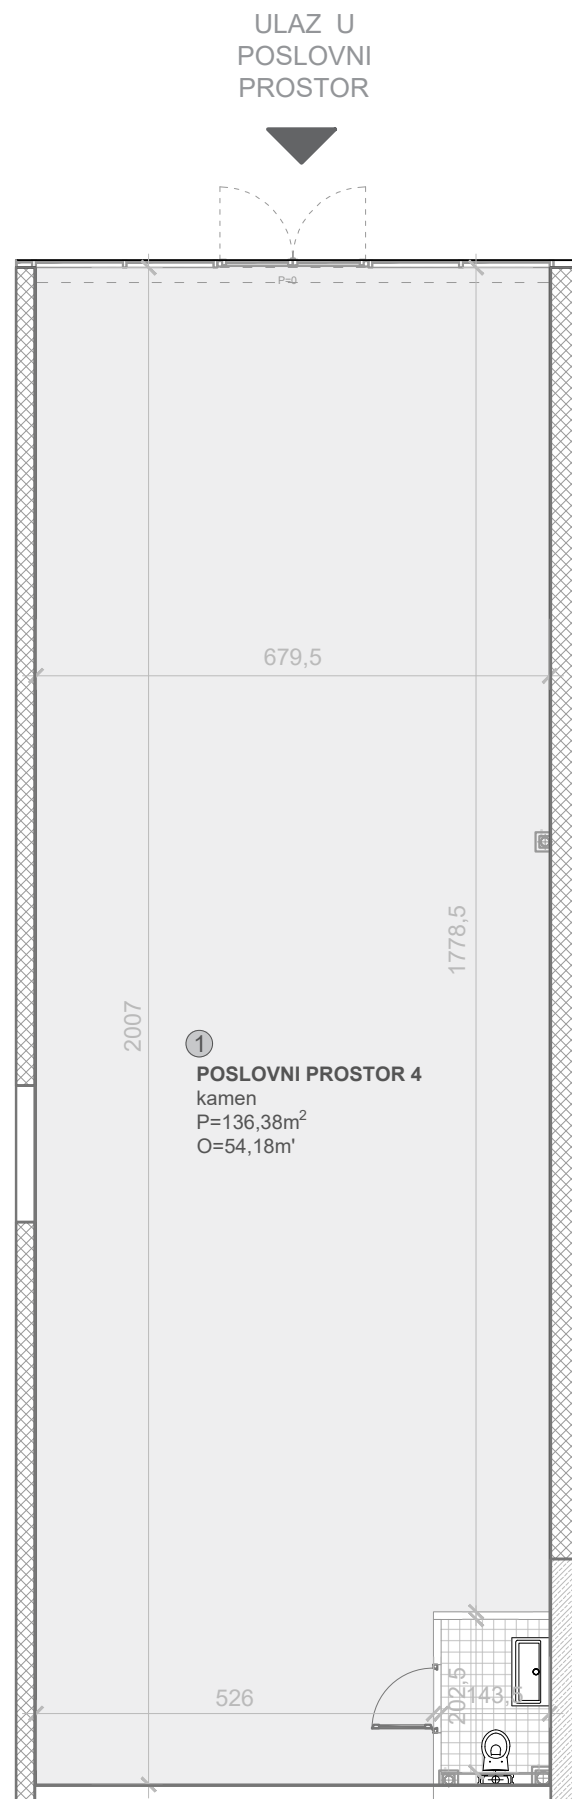


MJ 1:100



**BILANS POVRŠINA:**

		STVARNA POV.m <sup>2</sup>	k	PRODAJNA POV.m <sup>2</sup>
①	POSLOVNI PROSTOR	136,38	1.0	136,38
<b>UKUPNO</b>		<b>136,38</b>		<b>136,38</b>

KVADRATURE STANOVA SU PROJEKTANTSKE

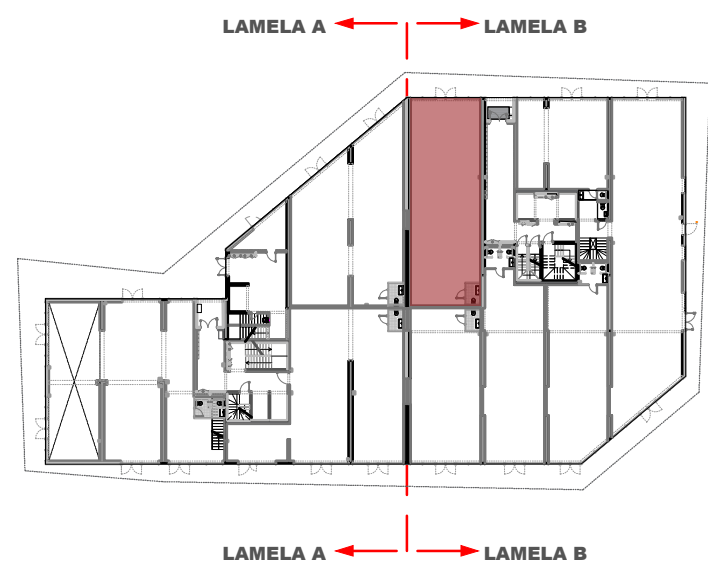

\* DISPOZICIJE POSLOVNIH PROSTORA SU INFORMATIVNE I MOGUĆA SU ODSUPANJA I IZMJENE ± 3%